




# C1\_ATLAS DE LA MIXITÉ FONCTIONNELLE ET COMMERCIALE

Document approuvé en Conseil Métropolitain le 20 Décembre 2019



Échelle 1/5000

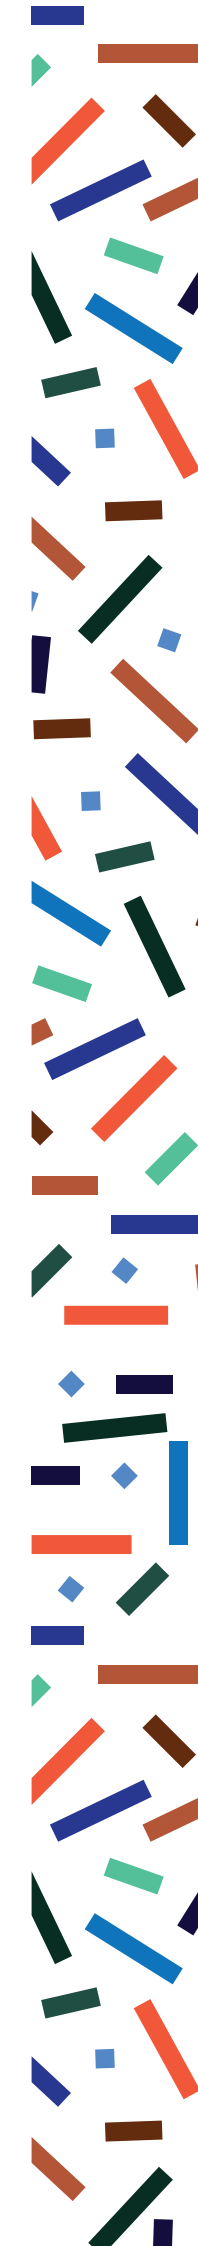


Pour connaître l'ensemble des prescriptions réglementaires, il convient de se reporter aux autres plans répertoriés de A à J ainsi qu'au règlement écrit.

## MIXITÉ FONCTIONNELLE ET COMMERCIALE

### ESPACE DE DÉVELOPPEMENT COMMERCIAL (EDC)

Dimensionnement maximal par établissement de la surface de vente en m<sup>2</sup>

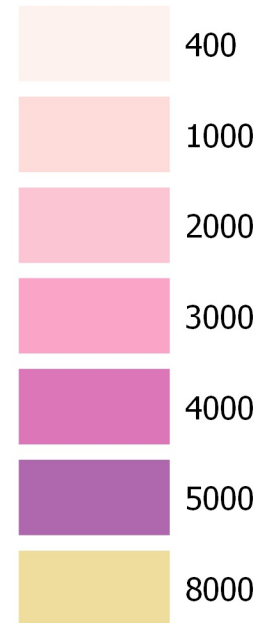




### CENTRALITÉ URBAINE COMMERCIALE (CUC)





Dimensionnement maximal par établissement de la surface de vente en m<sup>2</sup>




### MAINTIEN DE LA MIXITÉ FONCTIONNELLE ET COMMERCIALE

-  L1 : linéaire de préservation de l'artisanat et du commerce
-  L2 : linéaire de préservation de l'artisanat, du commerce et des services
-  L3 : linéaire de mixité fonctionnelle


### LIMITES ADMINISTRATIVES

-  COMMUNALE
-  PARCELLE
-  BATIMENT
-  COURS D'EAU


Sources :  
 @ DGFIP Cadastre 2016  
 @ DREAL Auvergne Rhône-Alpes

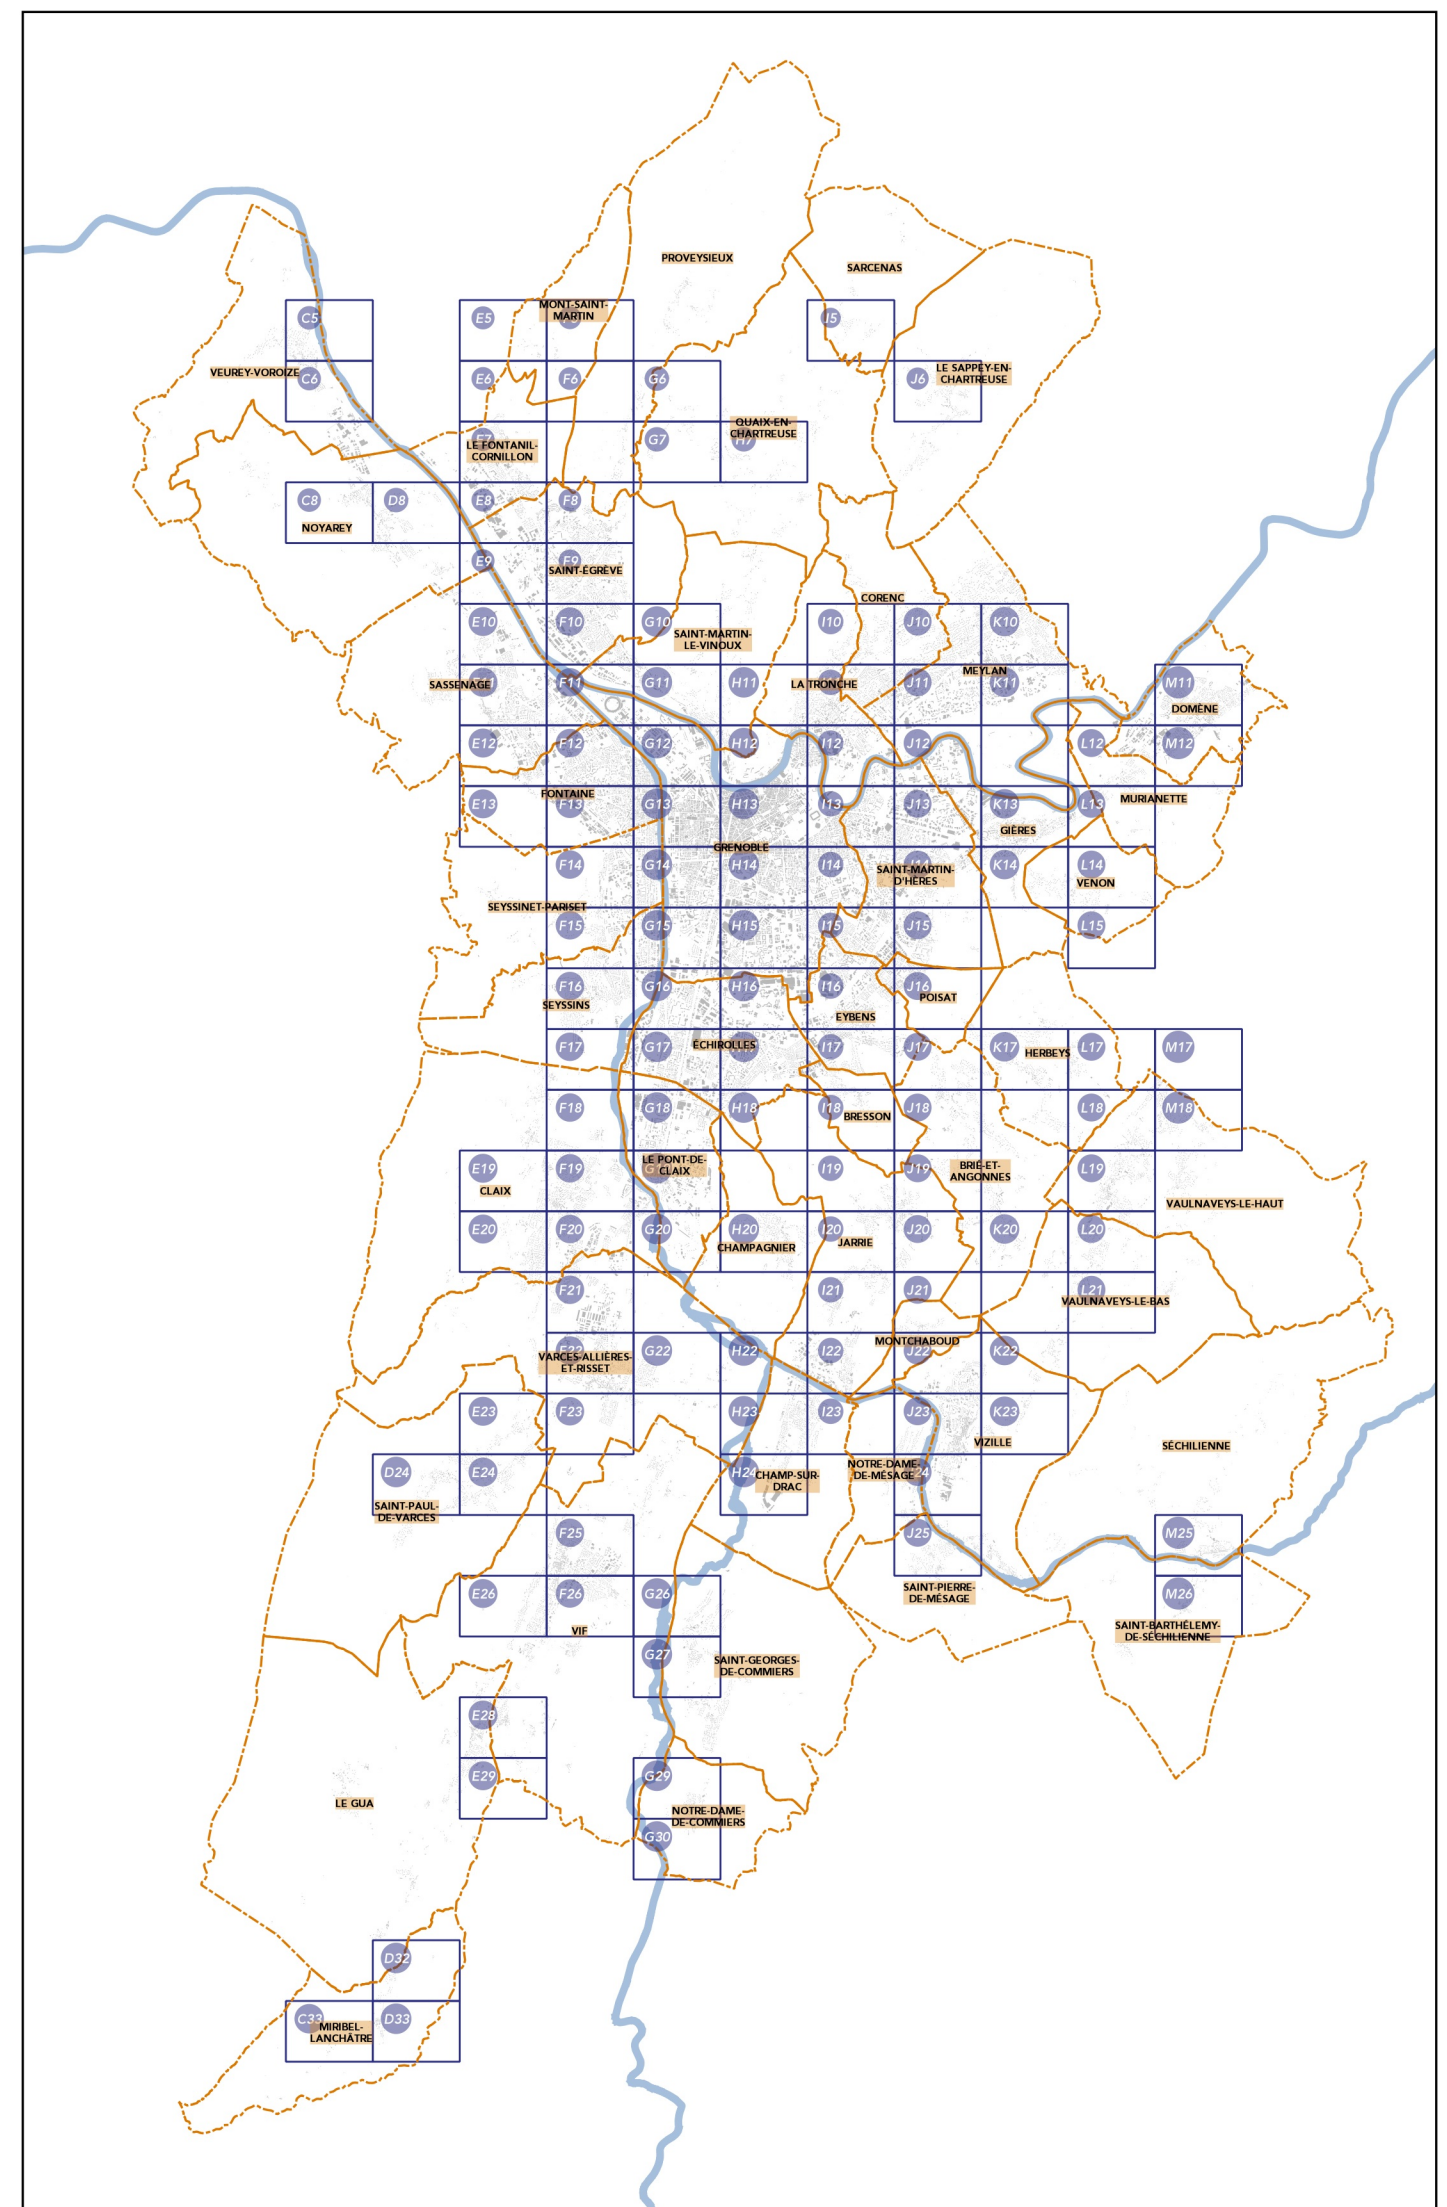



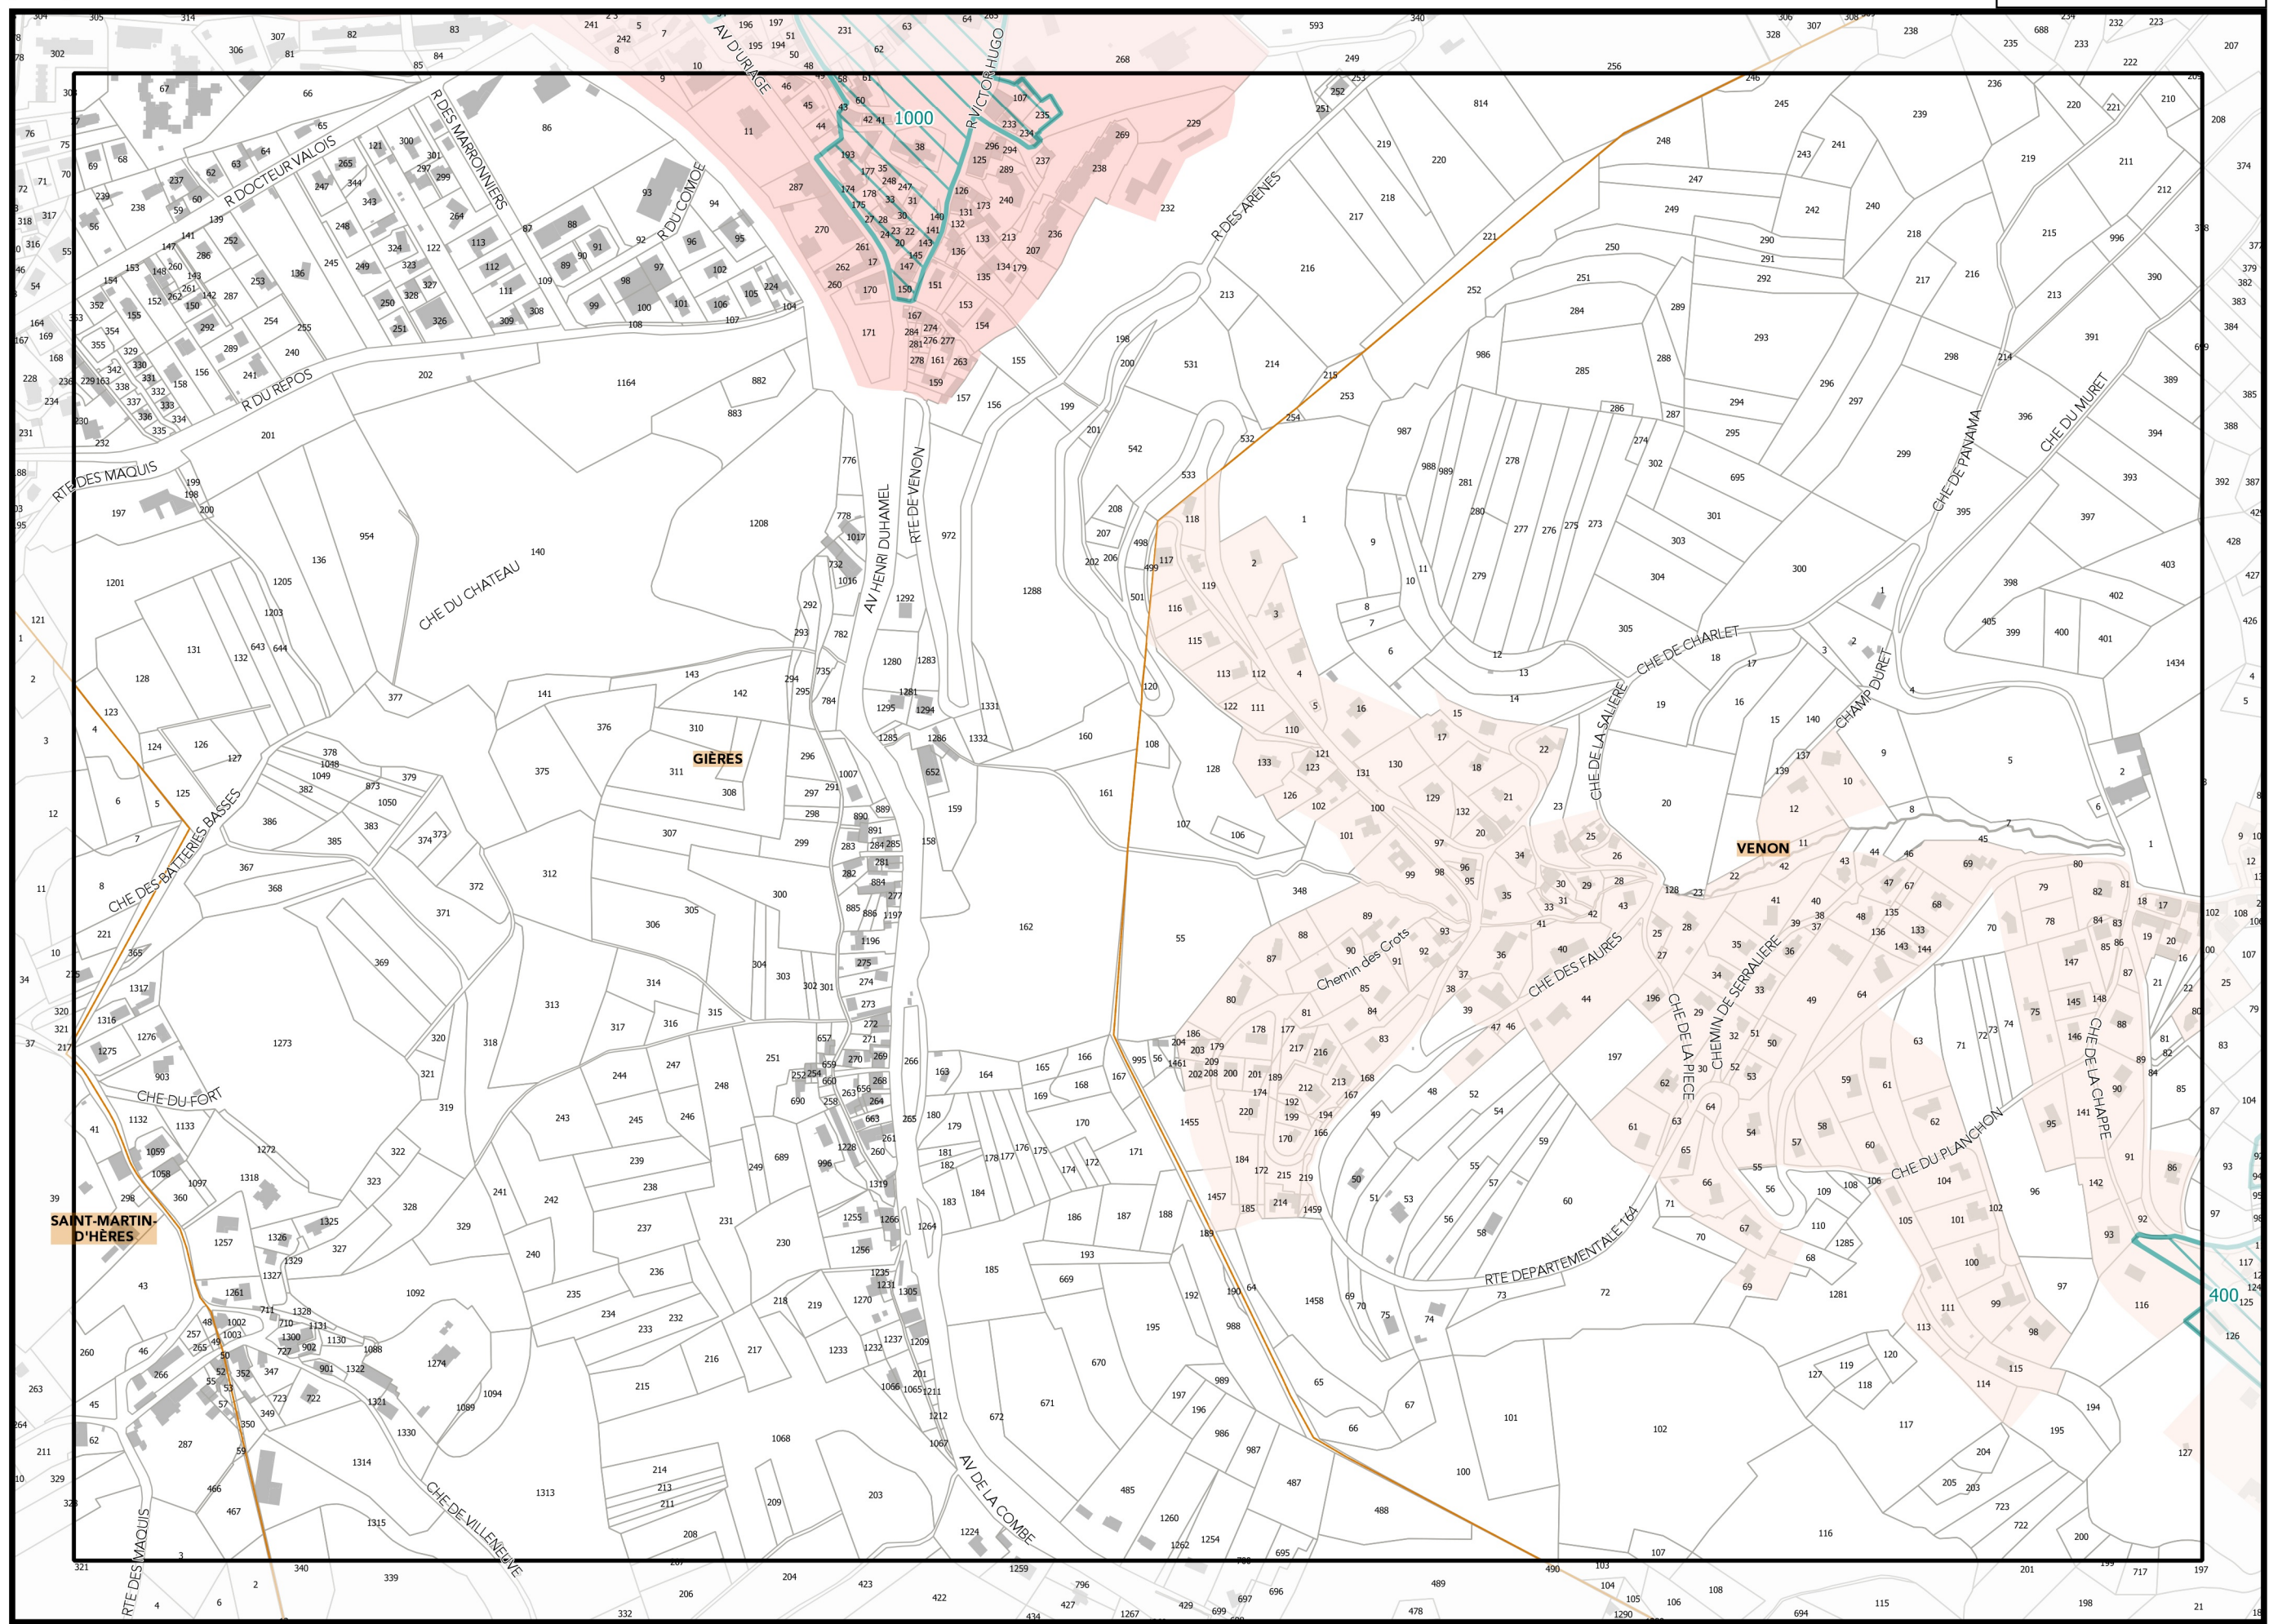



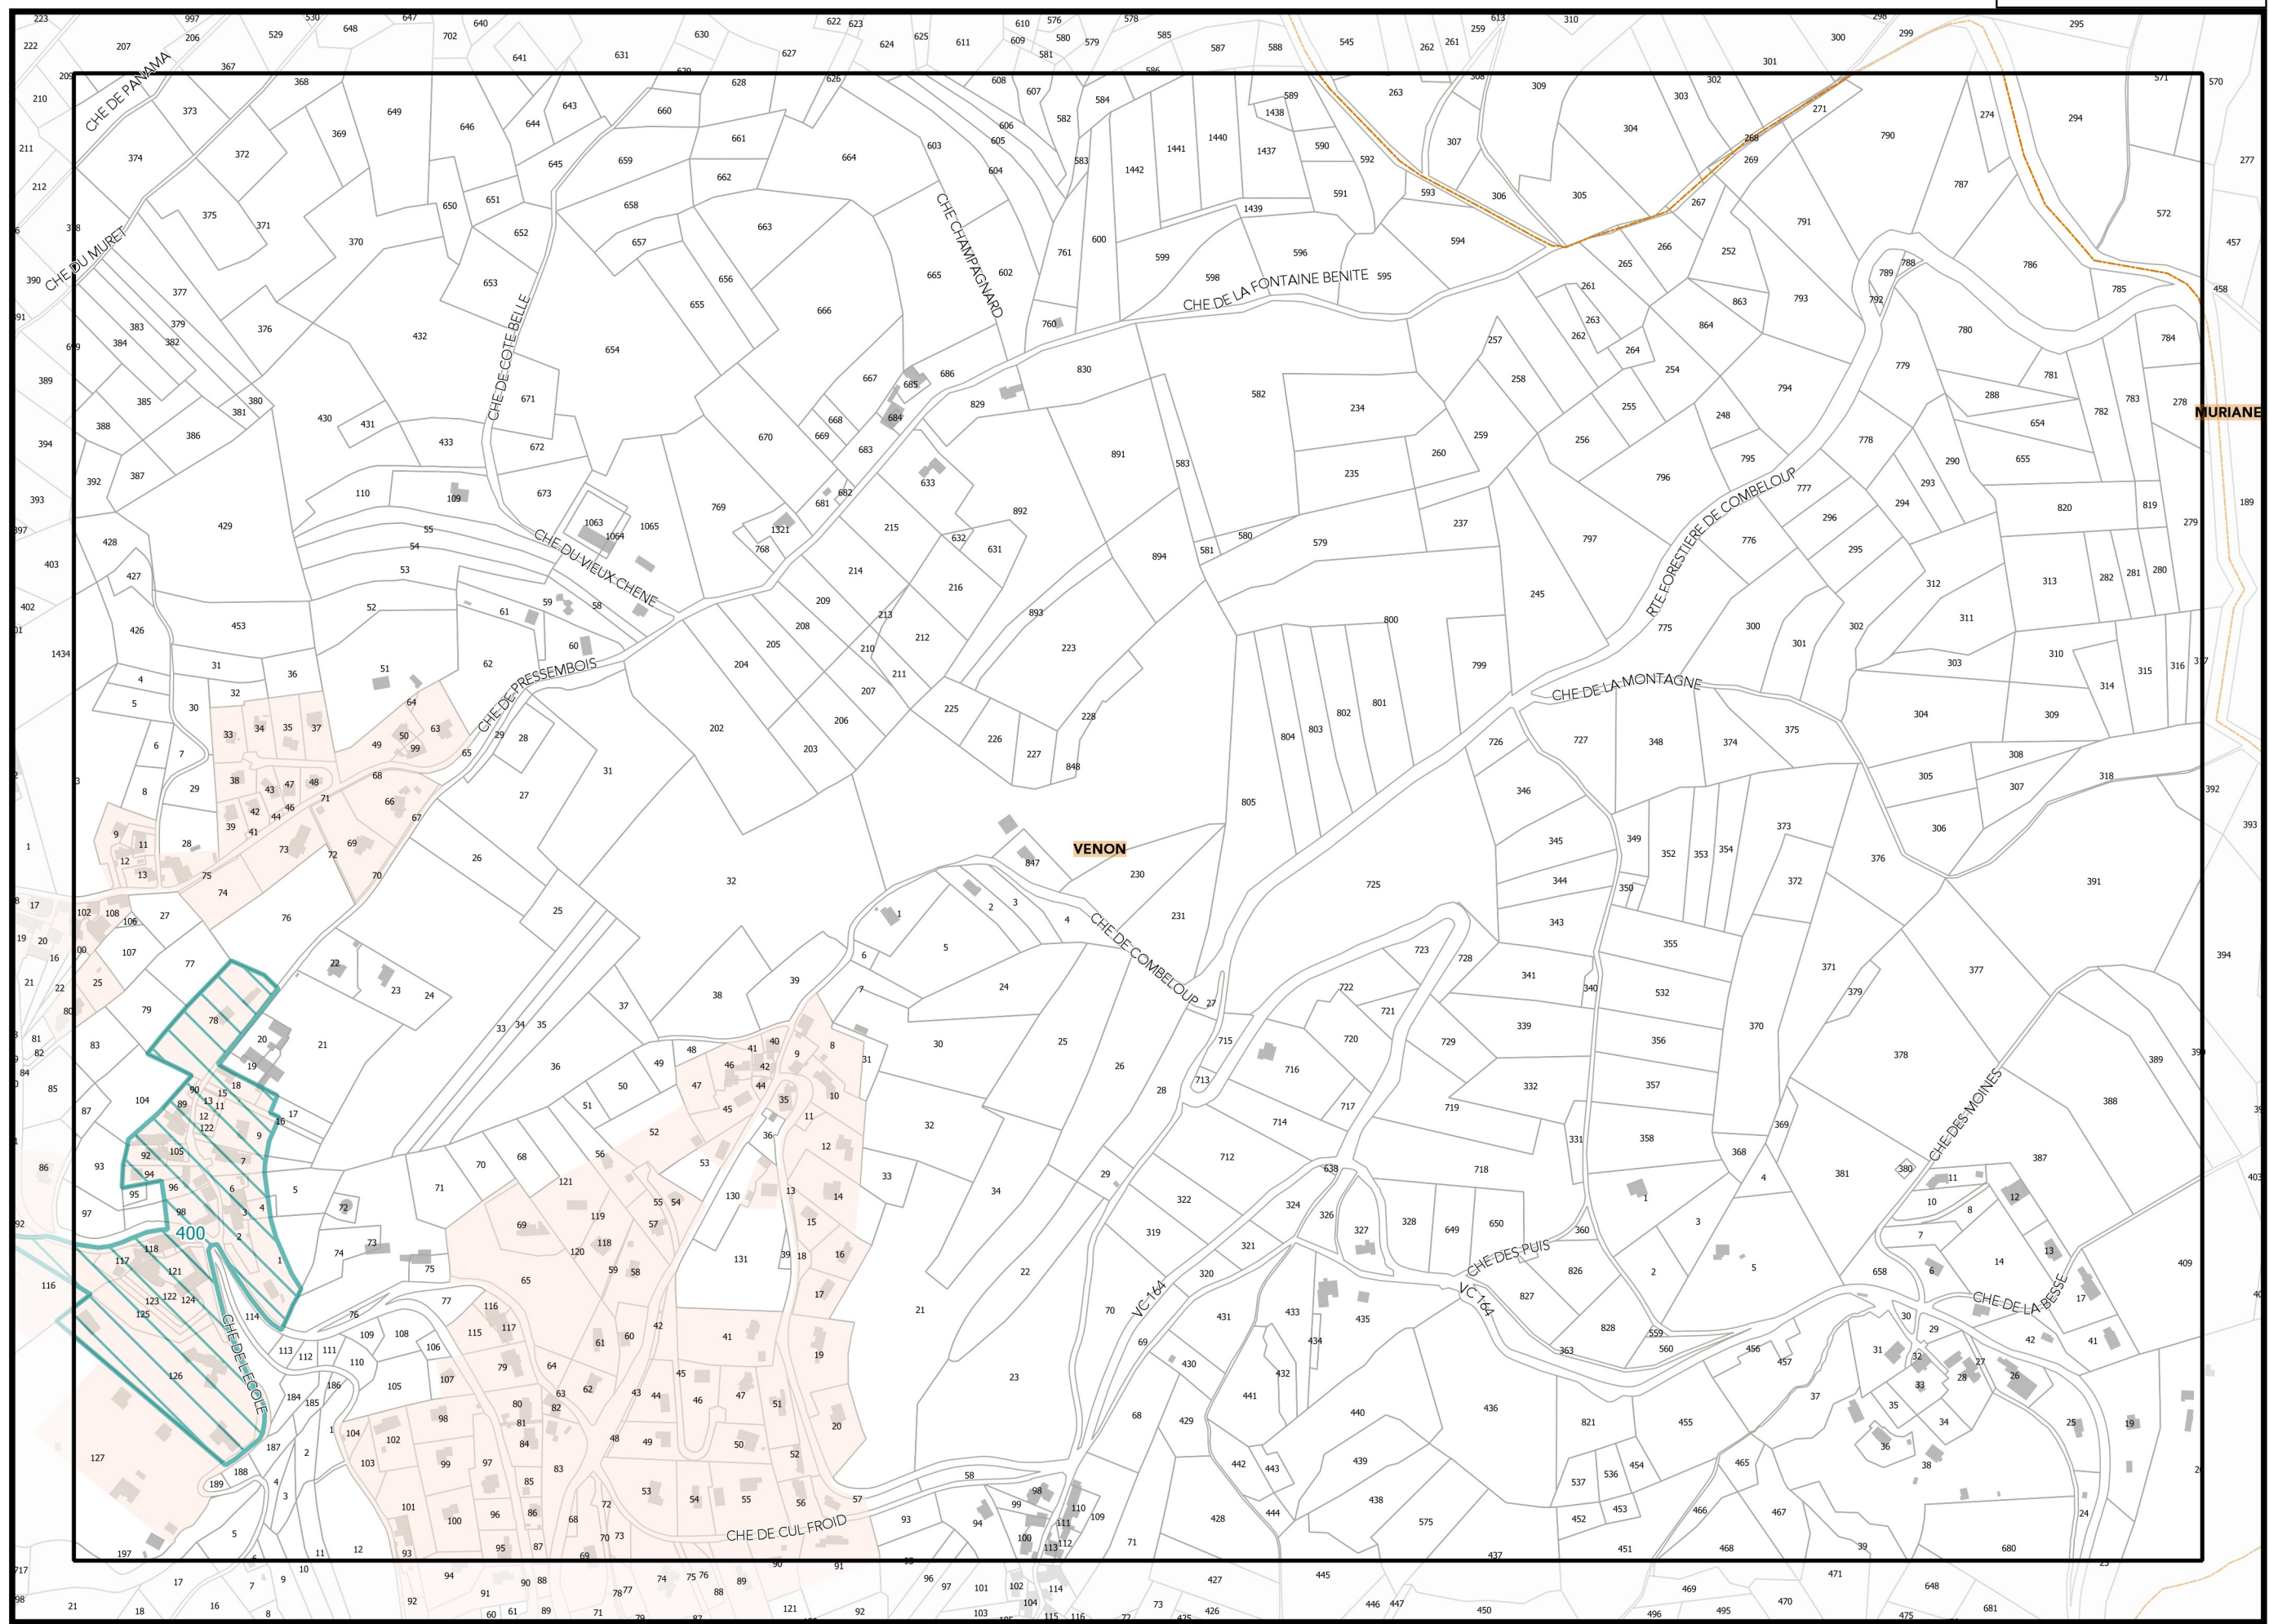

▲ K14 ▲

▲ M14 ▲

Légende : se référer aux premières pages de l'atlas

Sources :  
@ DGFIP Cadastre 2016  
@ DREAL Auvergne Rhône-Alpes

