

# J\_ATLAS DES EMPLACEMENTS RÉSERVÉS

Tome 1

Document approuvé en Conseil Métropolitain le 20 décembre 2019








Échelle 1/2500

Pour connaître l'ensemble des prescriptions réglementaires, il convient de se reporter aux autres plans répertoriés de A à J ainsi qu'au règlement écrit.

Le tome n°1 rassemble les planches allant de la planche R5 à T32

## EMPLACEMENT RÉSERVÉ ET SERVITUDE DE LOCALISATION DES VOIES, OUVRAGES PUBLICS, INSTALLATIONS D'INTÉRÊT GÉNÉRAL ET ESPACES VERTS EN ZONE U ET AU






-  05-01 Emplacement réservé aux voies publiques
-  05-02 Emplacement réservé aux ouvrages publics
-  05-03 Emplacement réservé aux installations d'intérêt général
-  05-04 Emplacement réservé aux espaces verts/continuités écologiques
-  05-06 Servitude de localisation

## CONDITIONS DE DESSERTE


-  Conditions de desserte


Les emplacements réservés, les servitudes de localisation et les conditions de desserte figurent dans le tableau TOME 6.1 Liste des emplacements réservés et des servitudes de localisation.

## LIMITES ADMINISTRATIVES

-  COMMUNALE
-  SECTION
-  PARCELLE
-  BATIMENT
-  COURS D'EAU


Sources :  
 @ DGFIP Cadastre 2016  
 @ DREAL Auvergne Rhône-Alpes

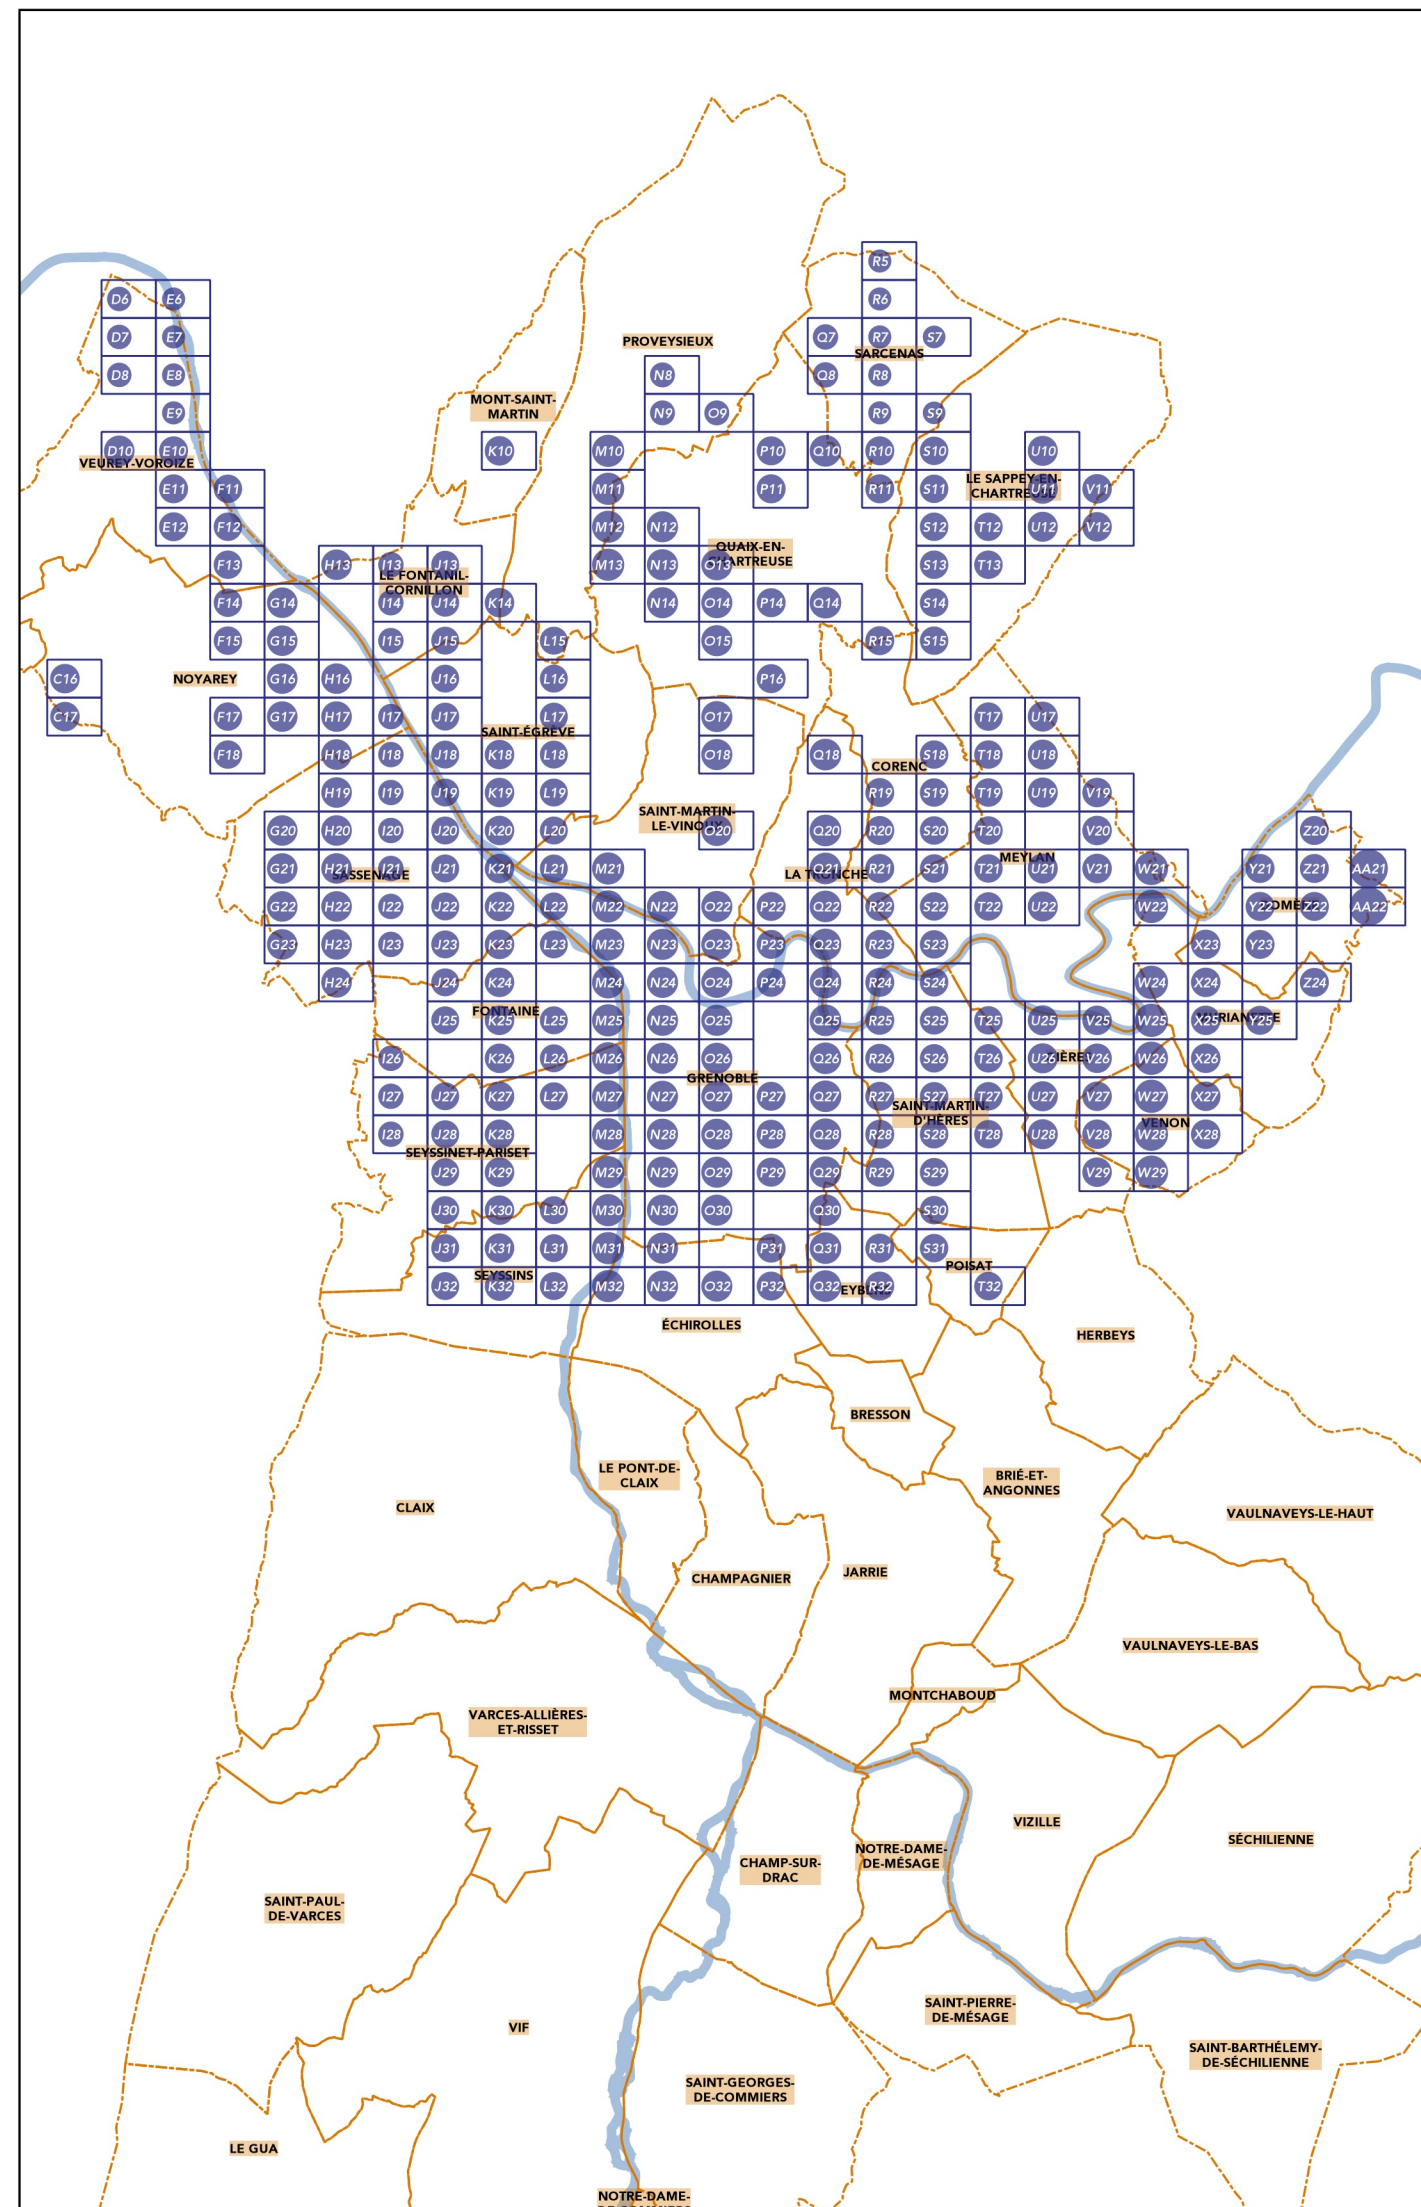


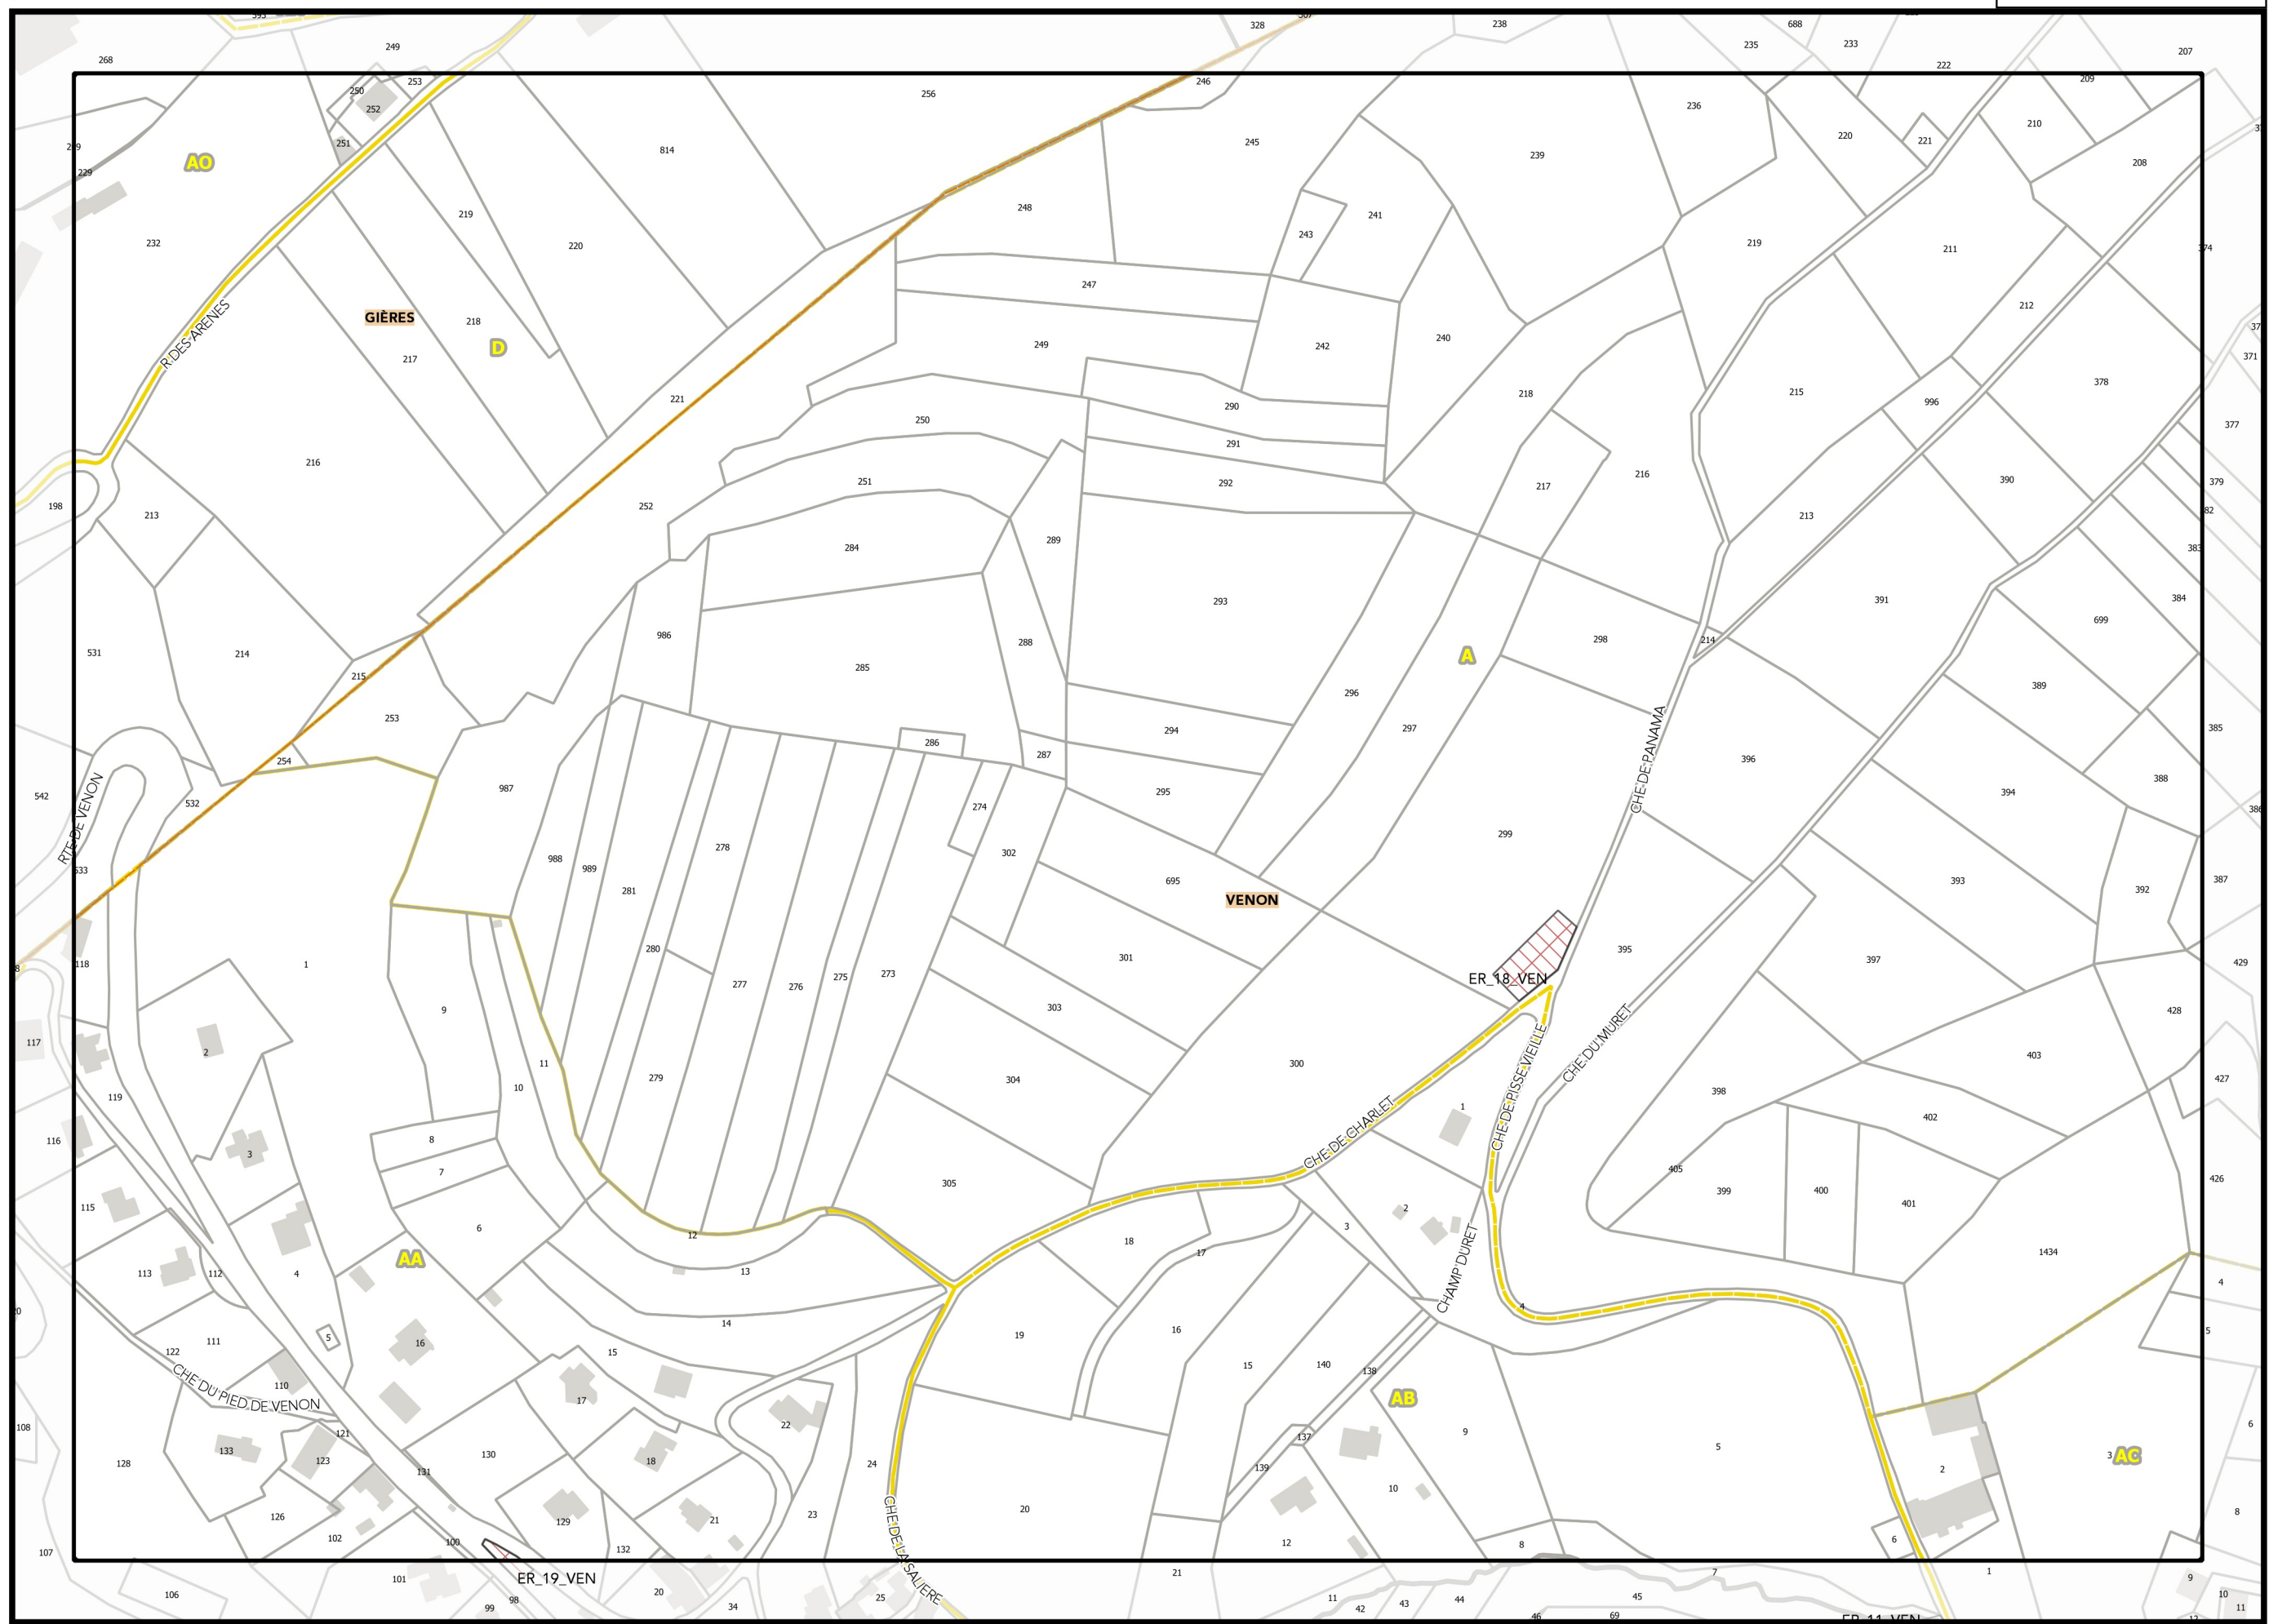

Légende: se référer aux premières pages de l'atlas

Sources :  
@ DGFIP Cadastre 2016  
@ DREAL Auvergne Rhône-Alpes

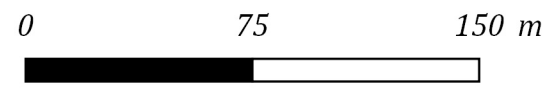

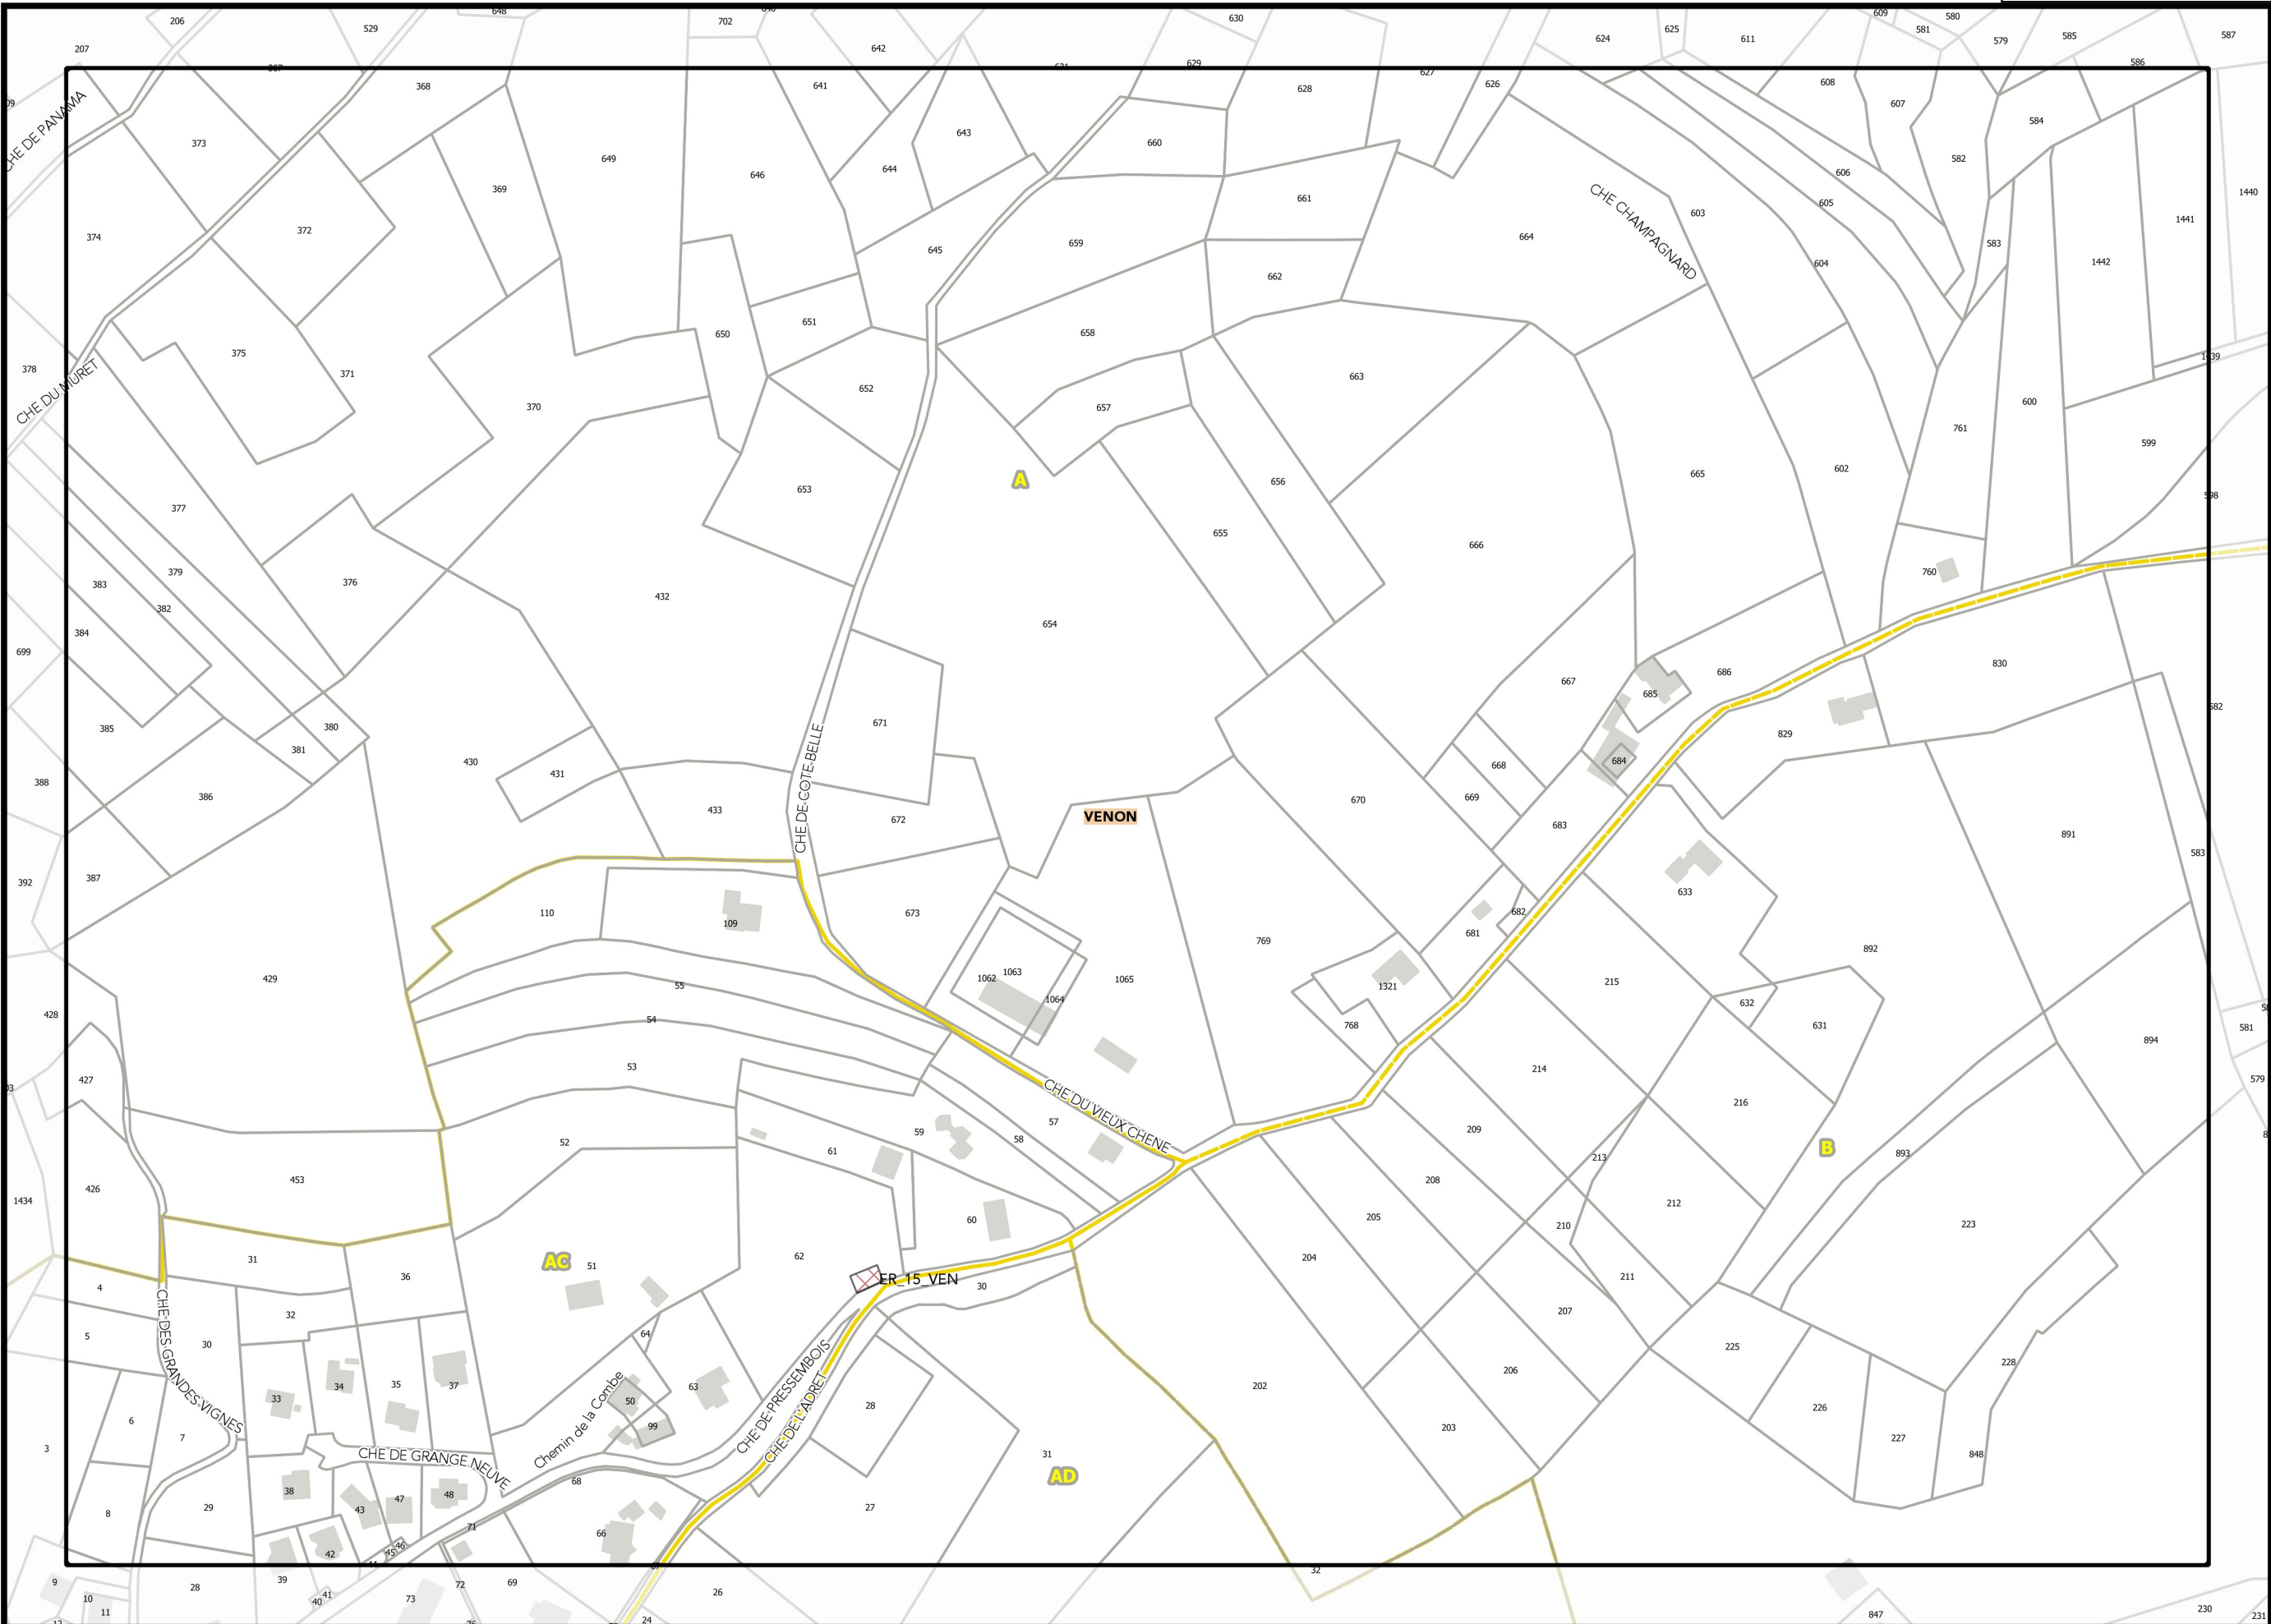



V27


V27

Légende: se référer aux premières pages de l'atlas

Sources :  
@ DGFIP Cadastre 2016  
@ DREAL Auvergne Rhône-Alpes

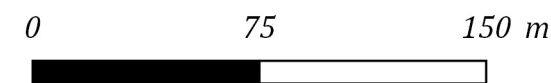

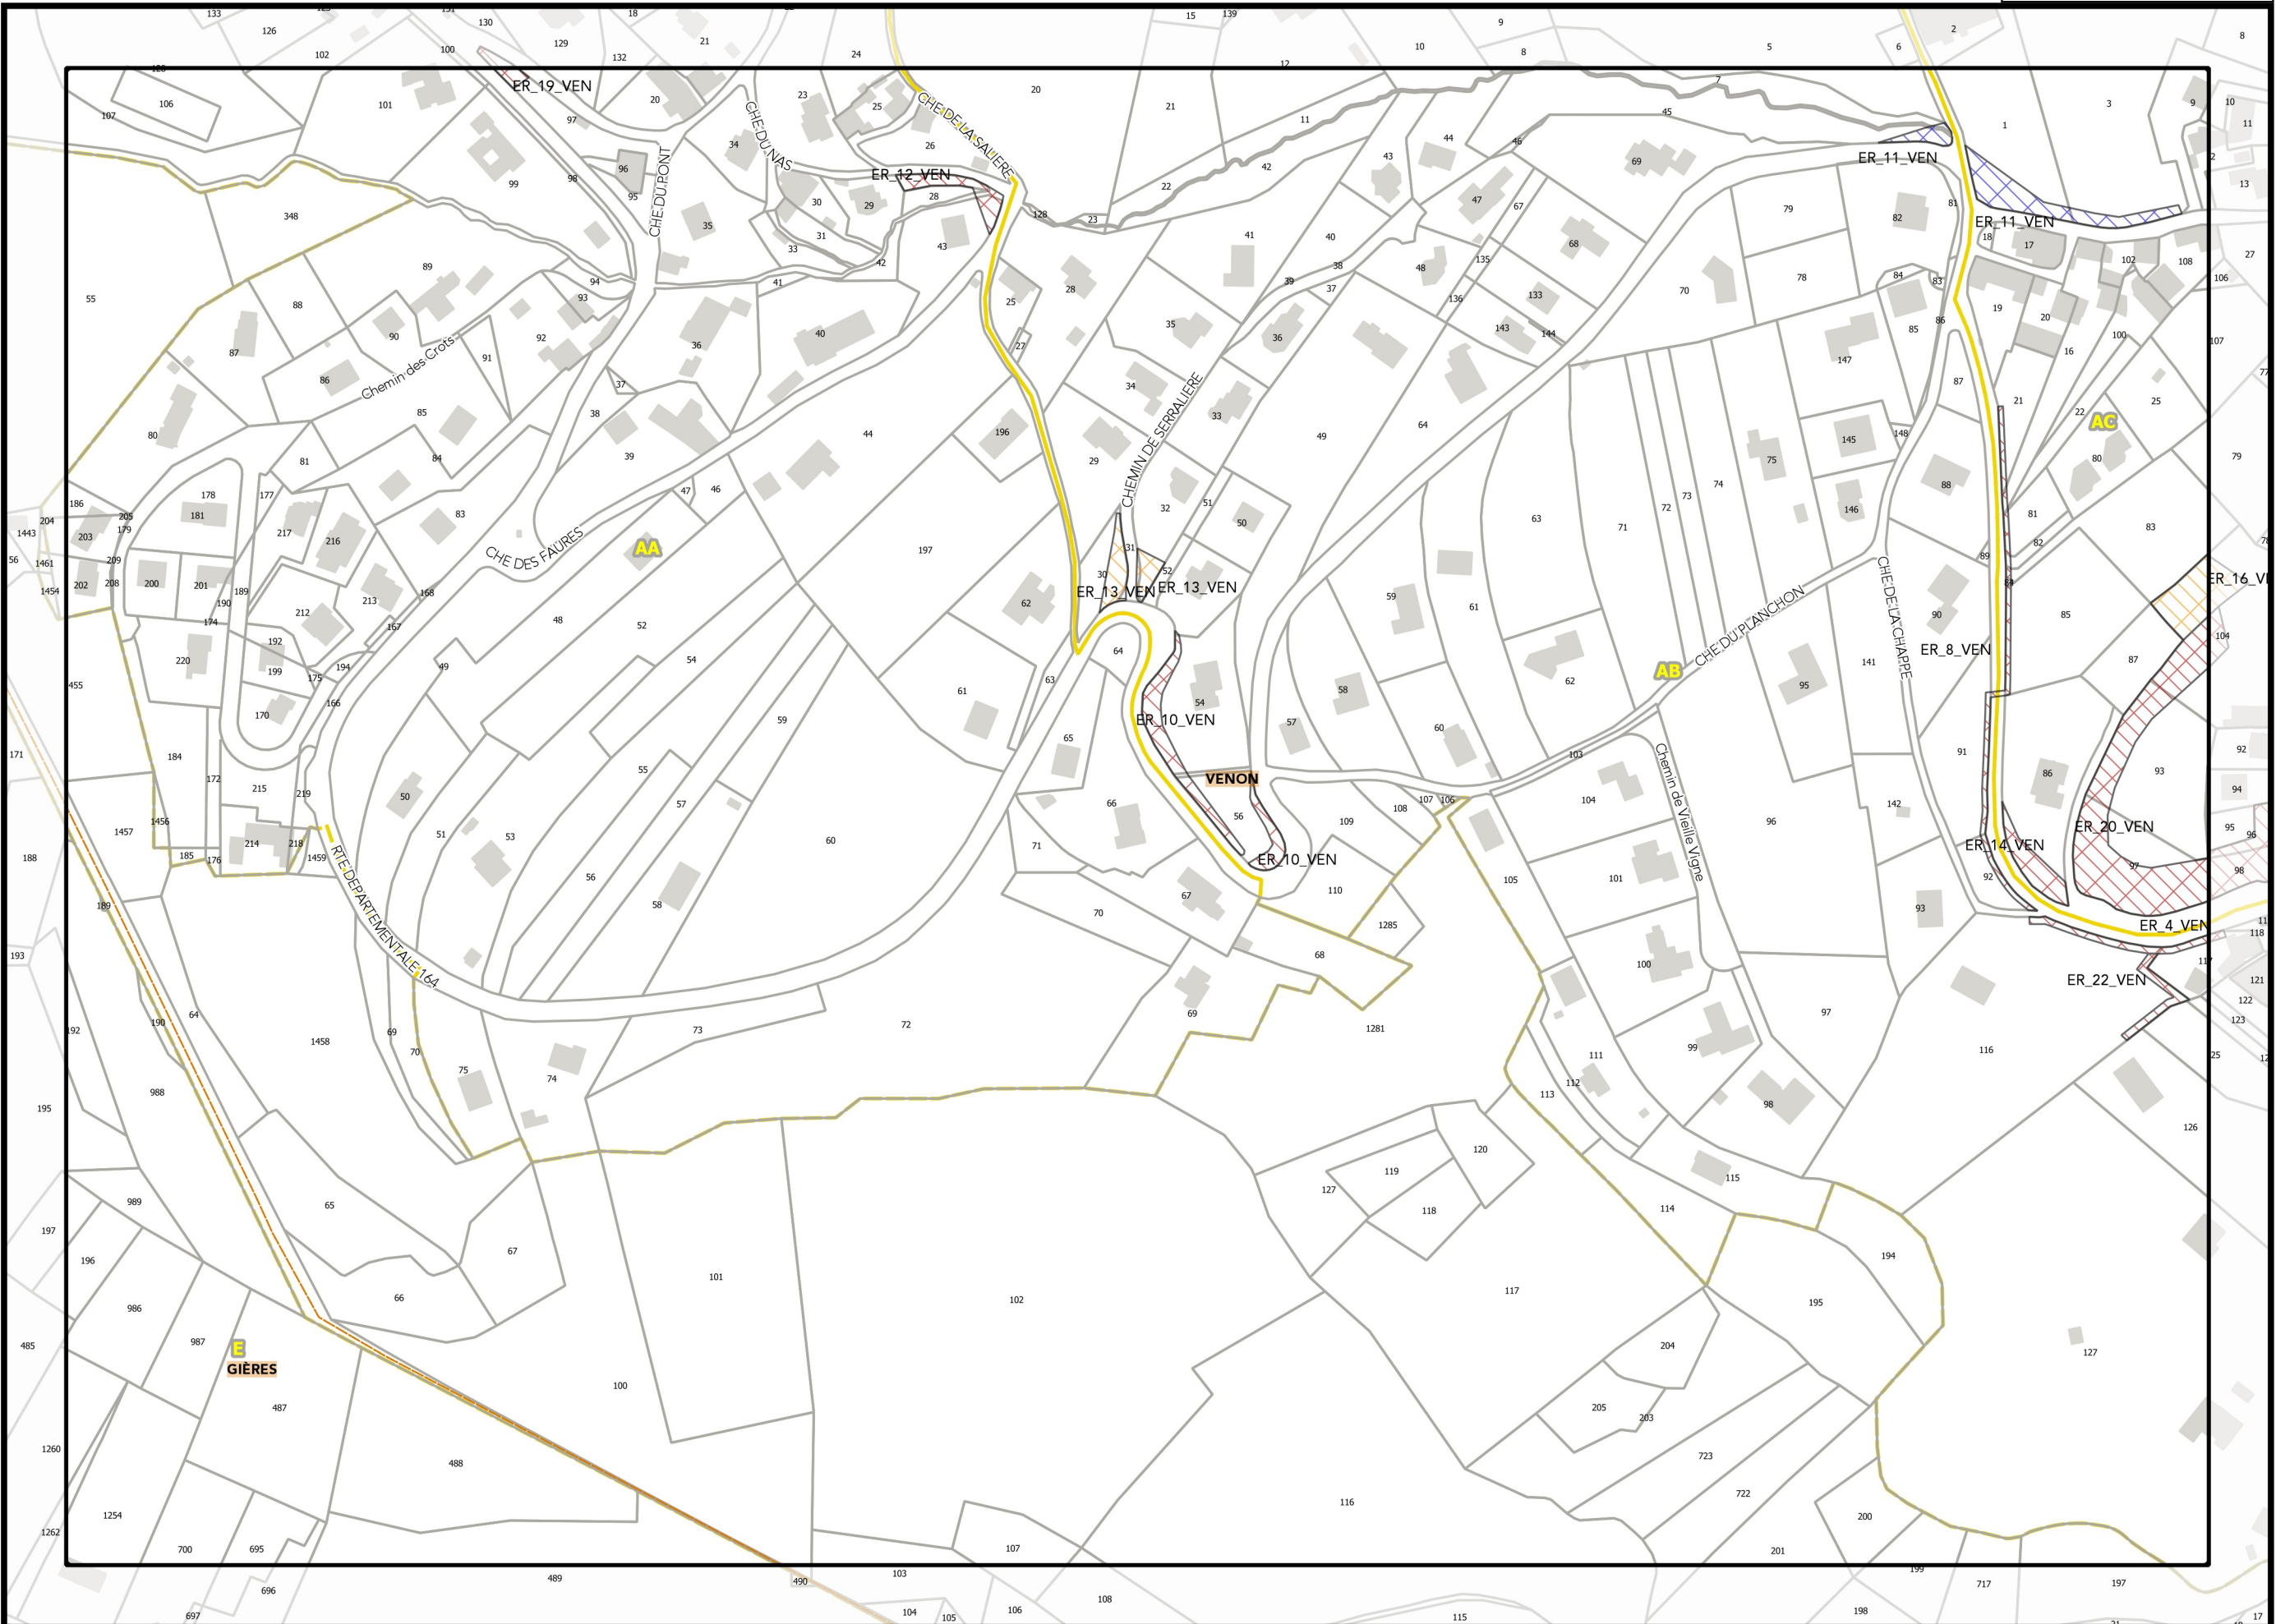

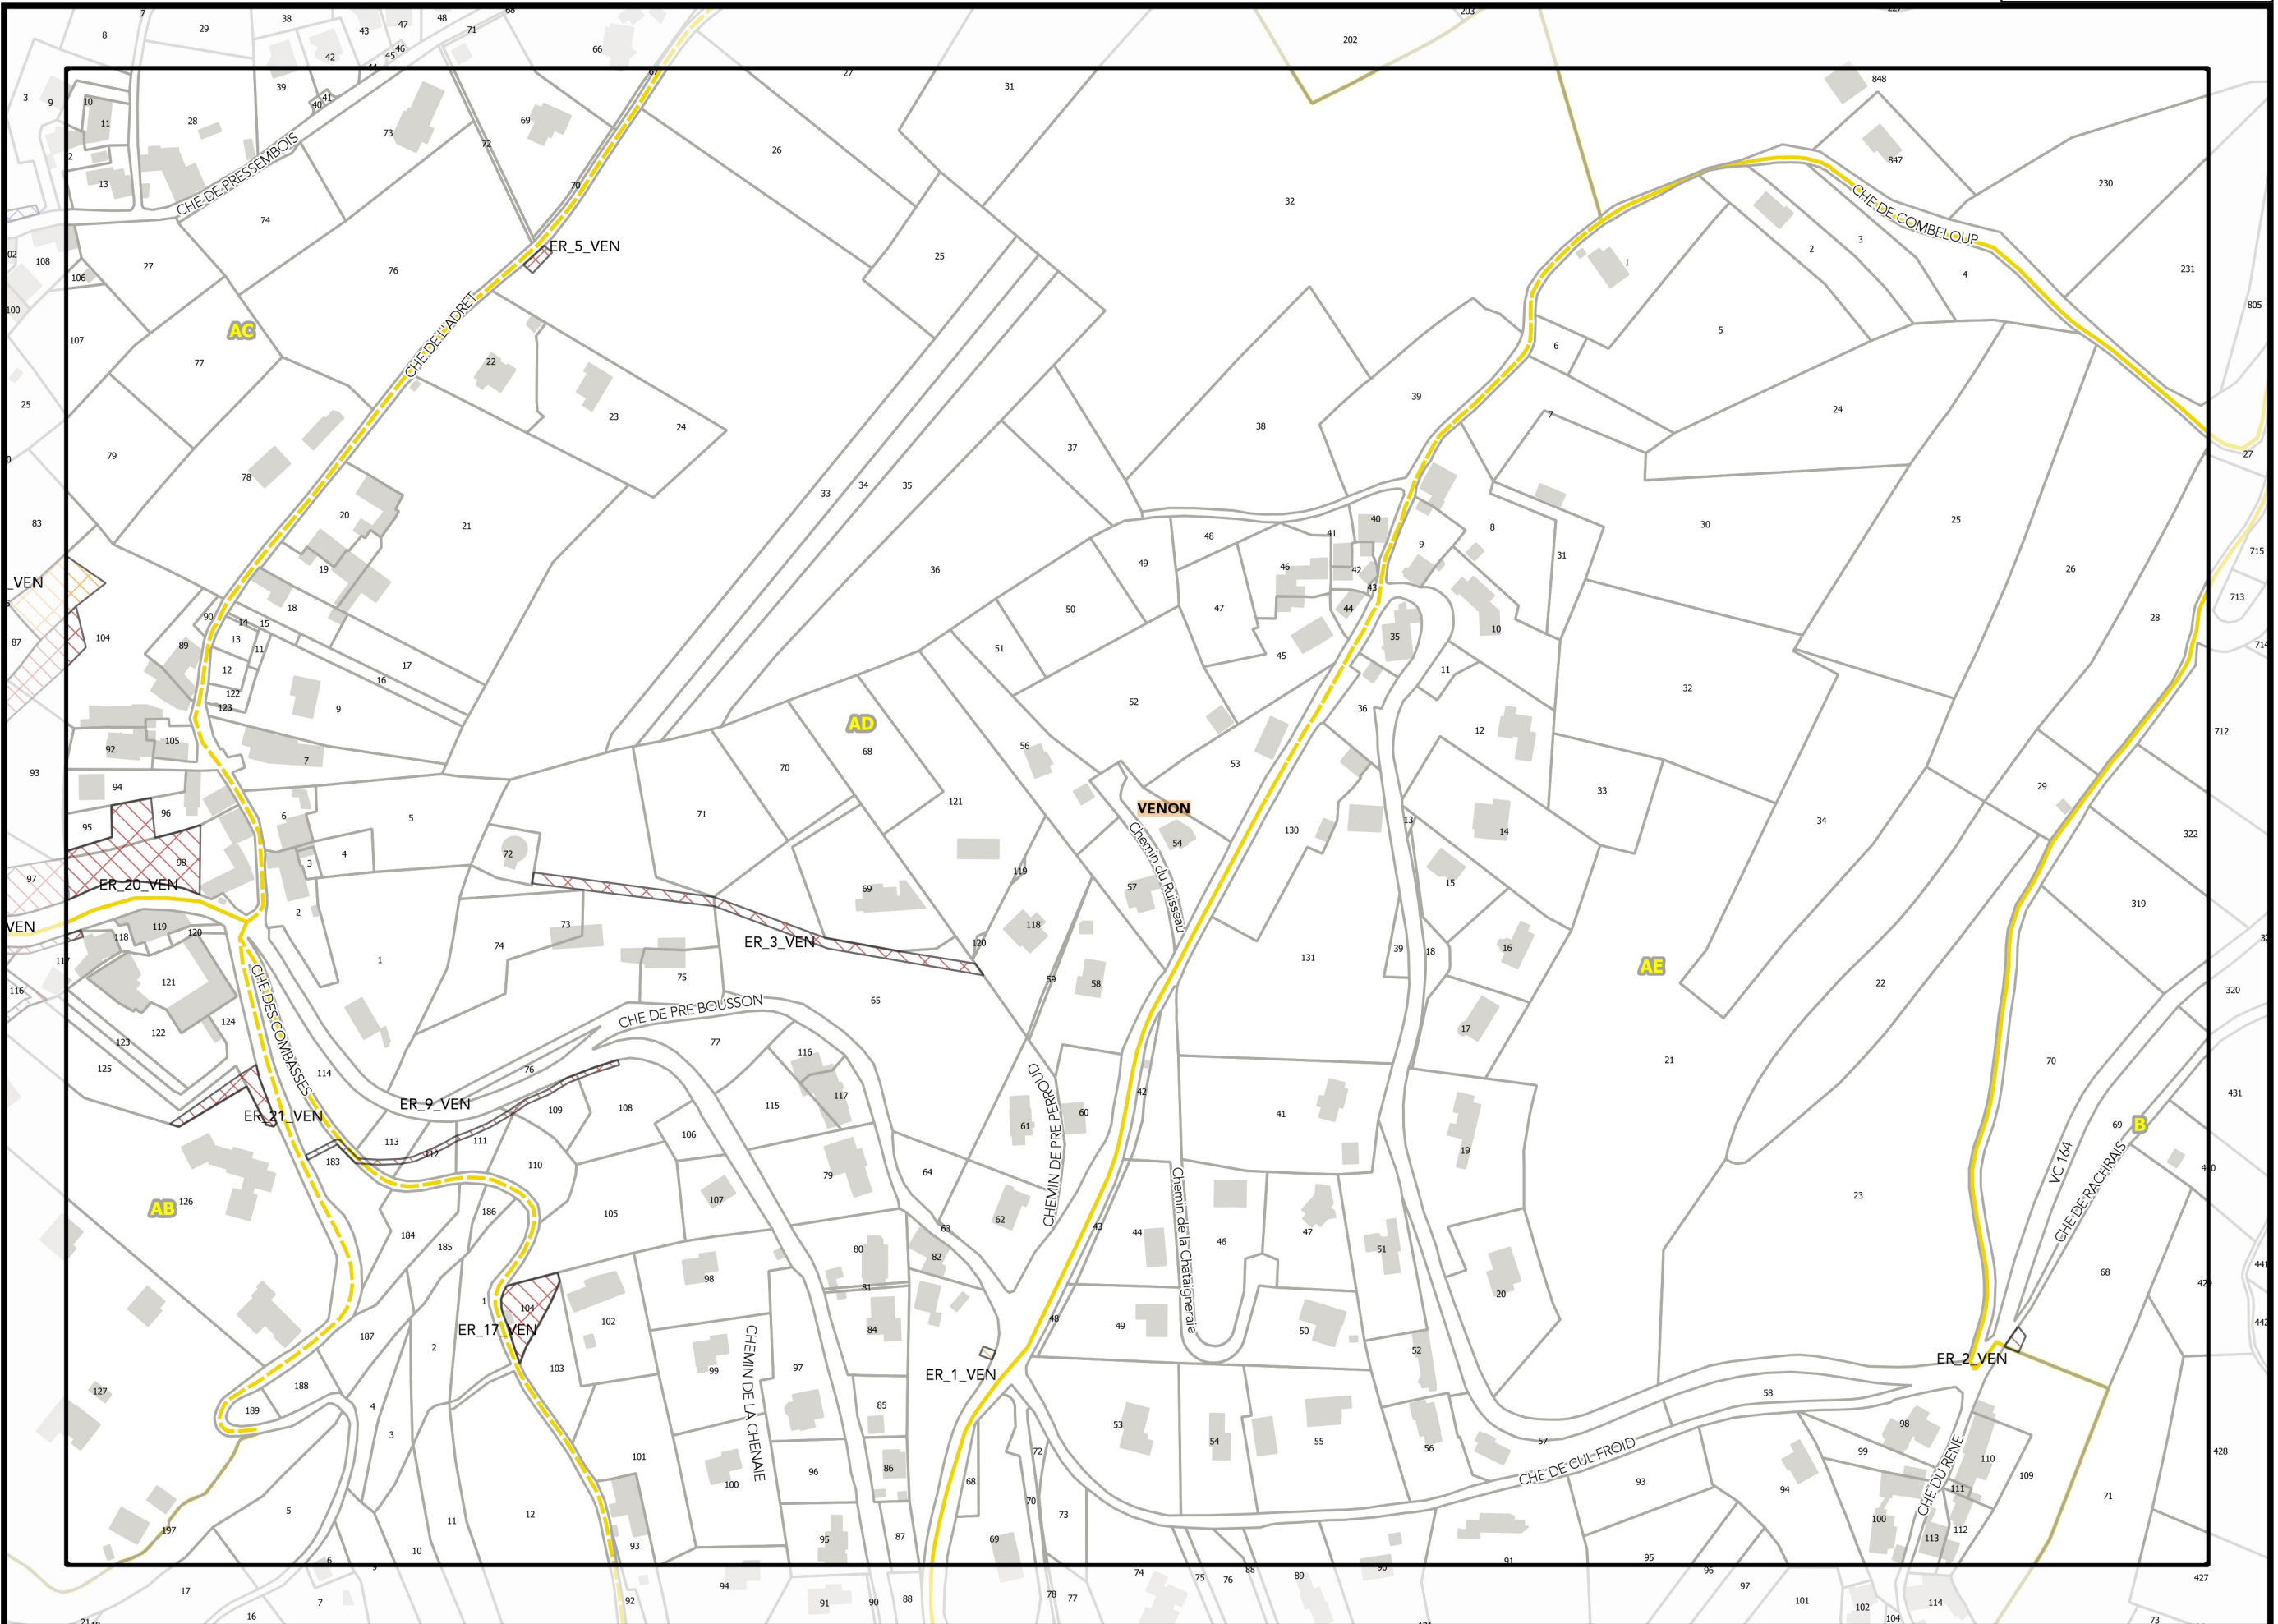



V28

V28

Légende: se référer aux premières pages de l'atlas

Sources :  
@ DGFIP Cadastre 2016  
@ DREAL Auvergne Rhône-Alpes

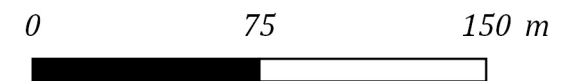

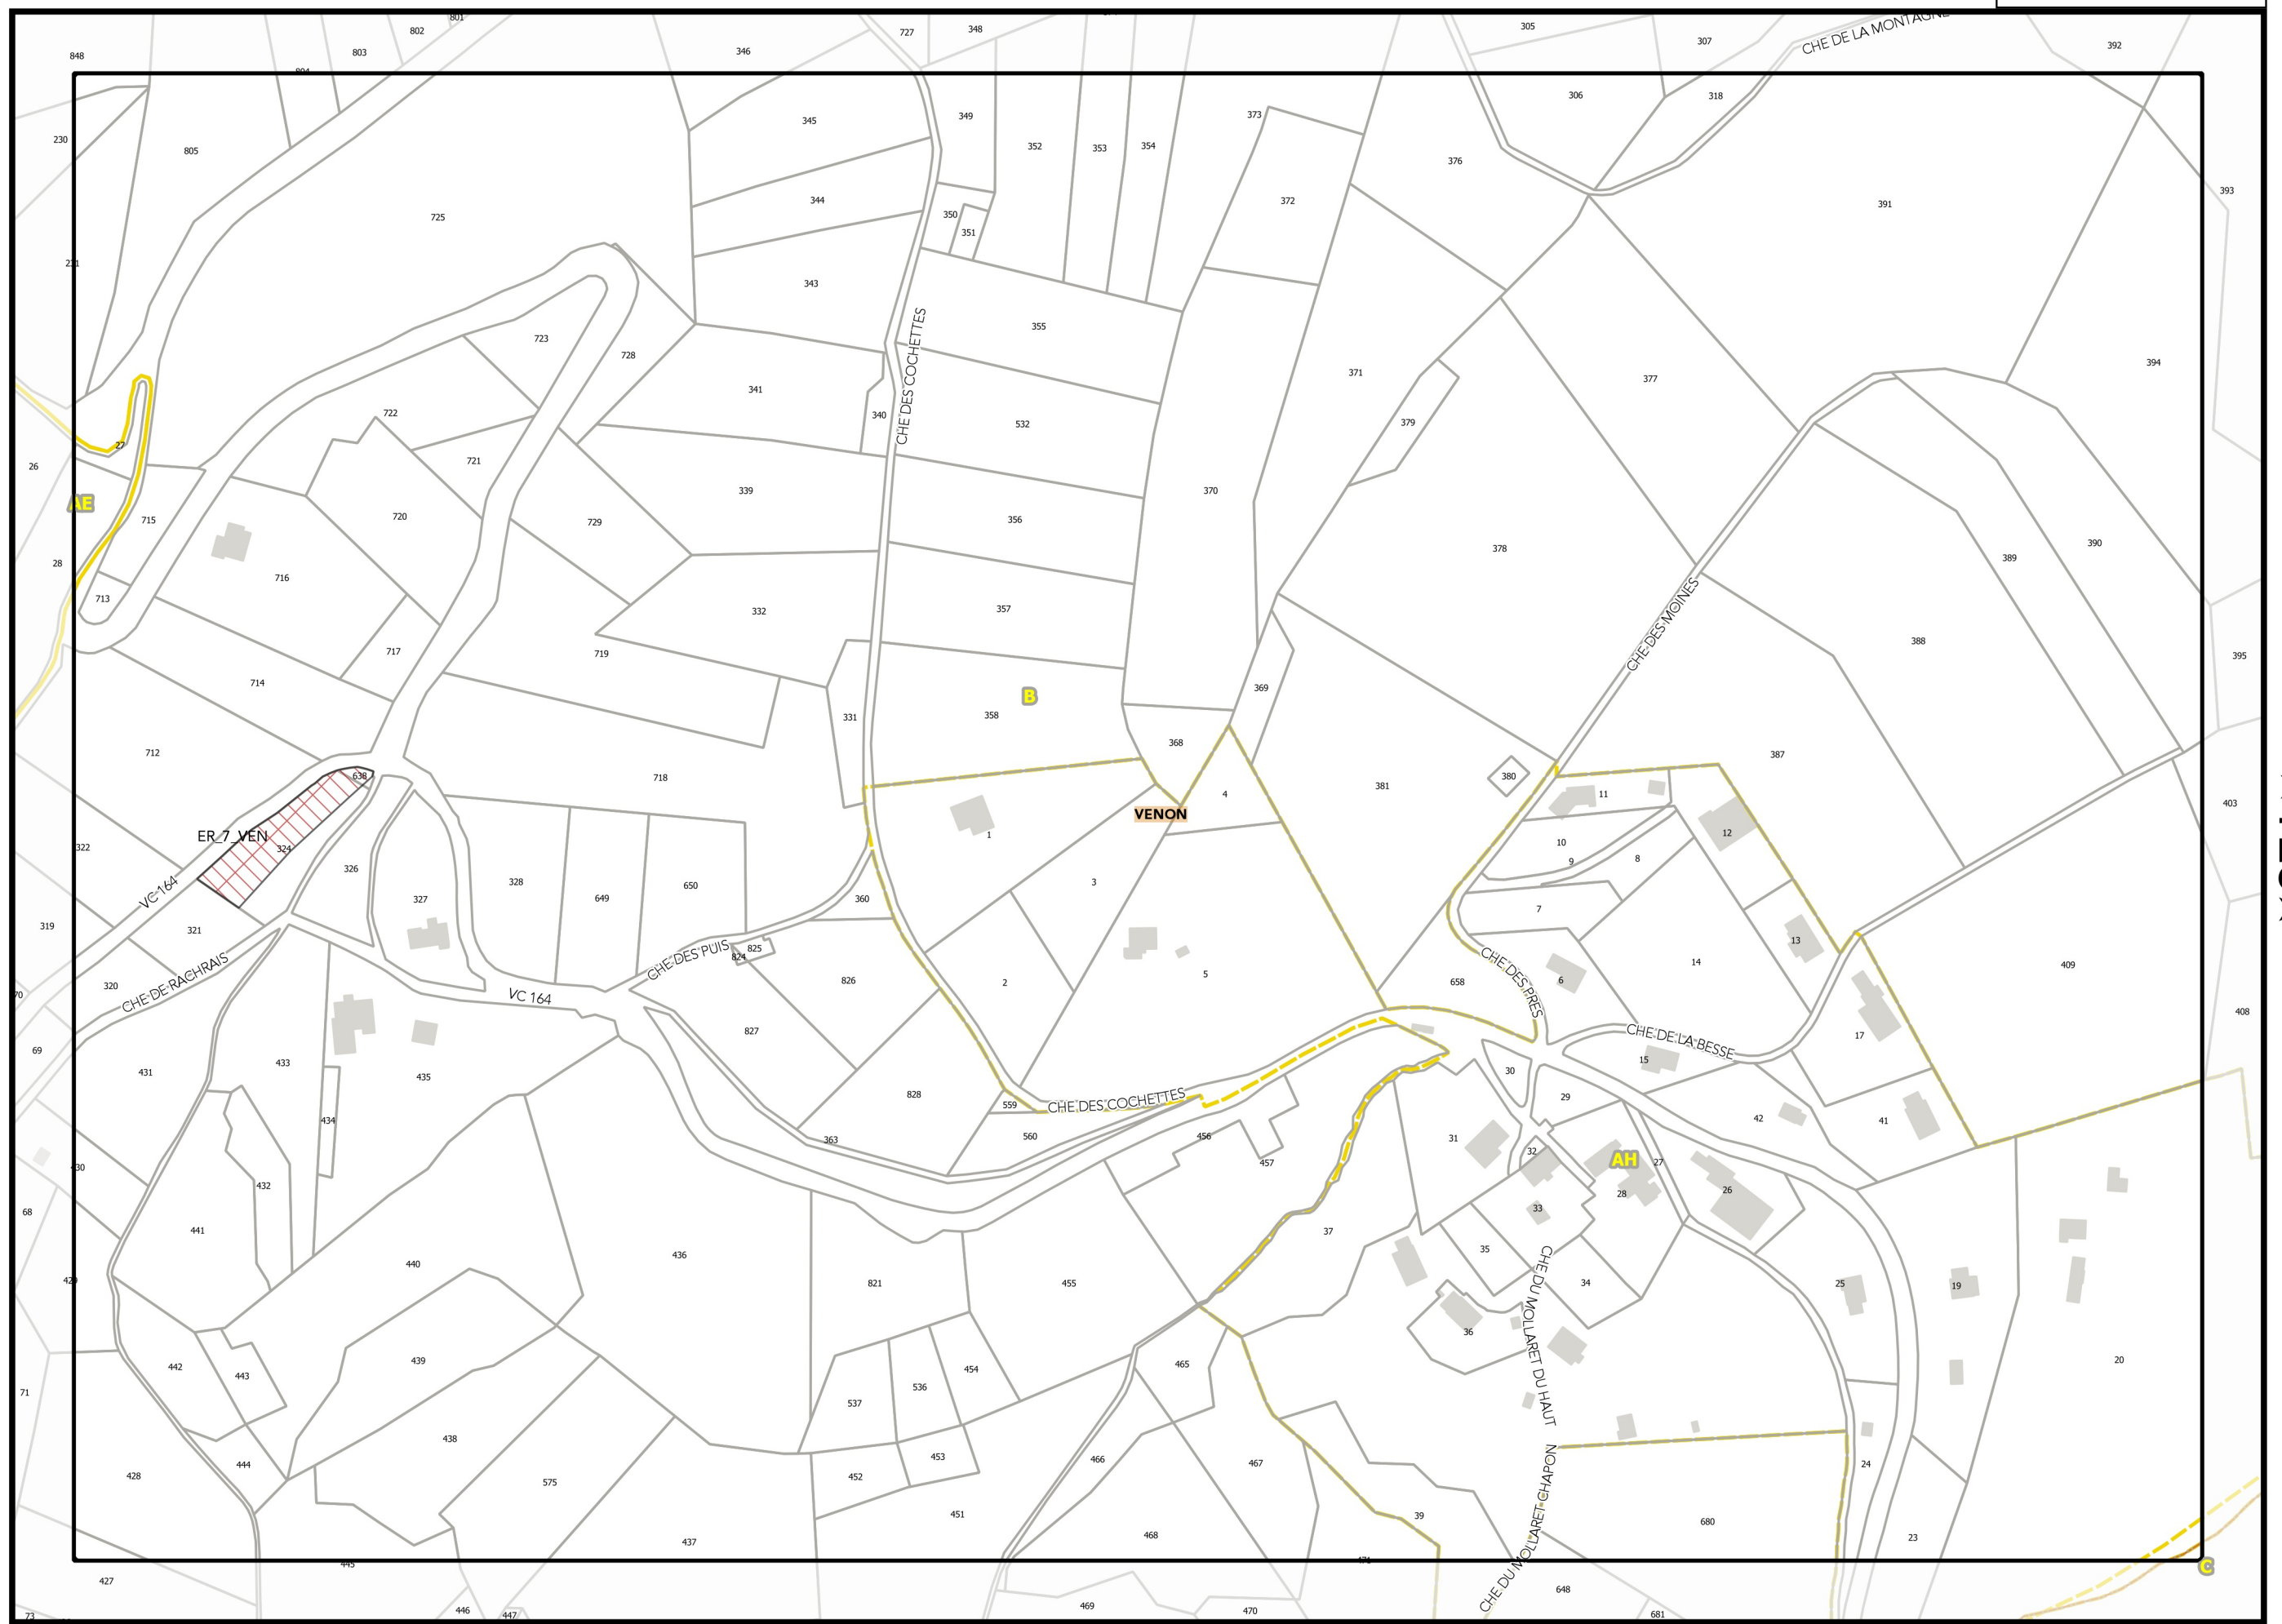

▲W28▲

▲Y28▲

Légende: se référer aux premières pages de l'atlas

Sources :  
@ DGFIP Cadastre 2016  
@ DREAL Auvergne Rhône-Alpes

